

上海化工区分散式风电示范项目（一期）专项规划 草案公示

《上海化工区分散式风电示范项目（一期）专项规划》草案已基本确定，现根据《中华人民共和国城乡规划法》和《上海市城乡规划条例》的相关规定，对该规划进行公示，征求广大公众意见。网上公示具体请见上海化学工业区管理委员会网站，同步进行现场公示。如对该规划方案有意见和建议，请于公示结束前反馈至上海化学工业区月华路66号（上海化学工业区管理委员会规划土地建设处）。

公示单位：上海化学工业区管理委员会

公示网站地址：www.scip.gov.cn

现场公示地址：上海化学工业区月华路66号

公示意见收集部门：上海化学工业区管理委员会

联系方式：021-67126666-6622

邮箱：chenyongqiang@scip.gov.cn

公示期限：2023年11月27日——2023年12月26日

规划背景


为落实国家“双碳”战略目标，上海市颁布了多项政策，鼓励和支持包括分散式风电在内的新能源项目开发。上海化工区是全市重点用能区域之一，为促进化工区改善营商环境、塑造低碳形象、优化能源结构，拟结合园区公共区域规划3台分散式风机。本项目将为后续各区按照本市碳达峰实施方案，利用沿江沿海、工业、港口、旅游岸线区域资源建设分散式风机提供经验。



规划范围

本次规划范围位于上海化工区北部绿化带内，东至南竹港、南至北河路-规划尧工路、西至天华路、北至沪杭公路。

规划范围以现状高尔夫球场为界，分为东、西两个片区。其中西片区规划2台风机，东片区规划1台风机。

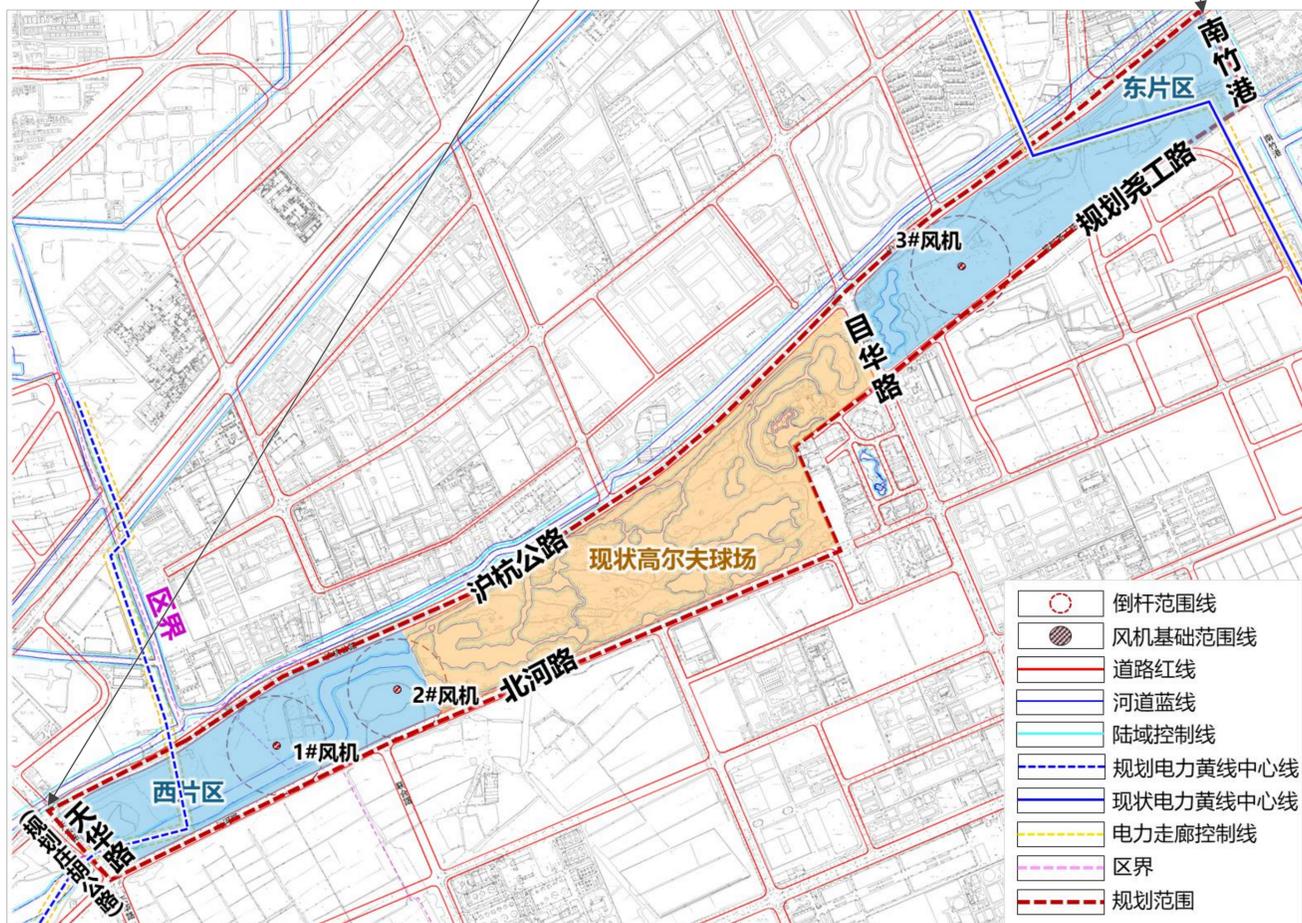


主要规划内容

拟在上海化工区北部绿化带内规划3台分散式风机，每台风机占地面积约为380平方米、装机容量4兆瓦。本次规划风机的总占地面积约为1140平方米，总装机容量为12兆瓦。


1#风机（地块编号C7-1）选址于北河路北、沪杭公路南、联合路西北；

2#风机（地块编号D7-1）选址于北河路北、沪杭公路南、联合路东北；

3#风机（地块编号F8-4）选址于规划尧工路北、沪杭公路南、目华路东。

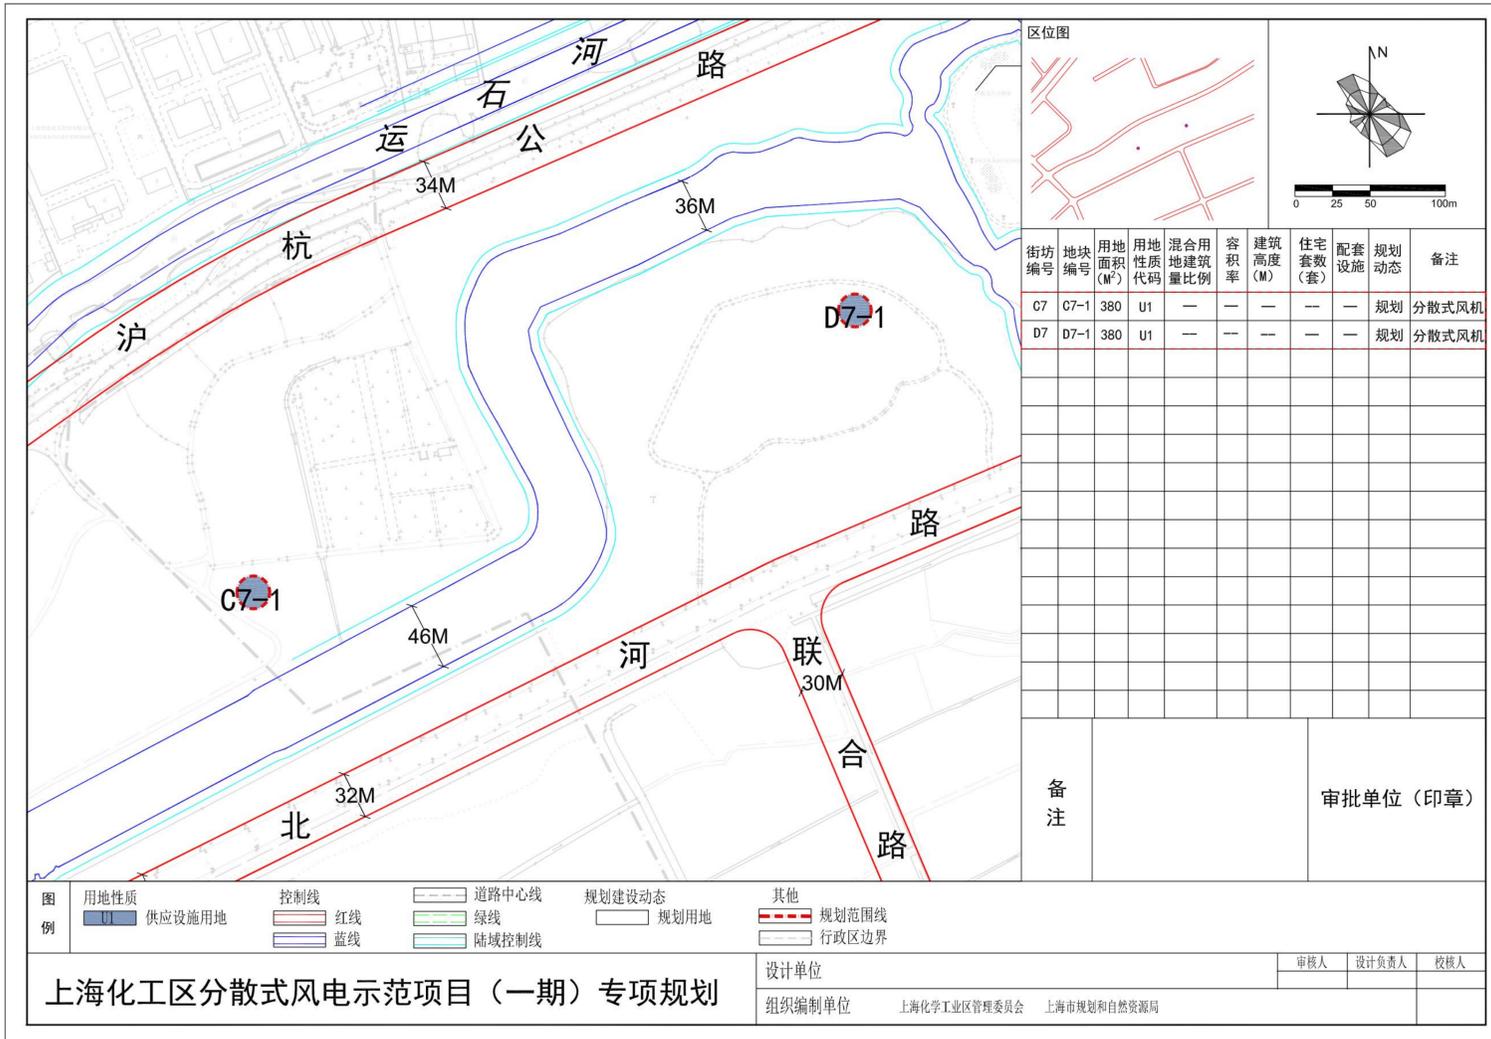

西片区风机选址图则

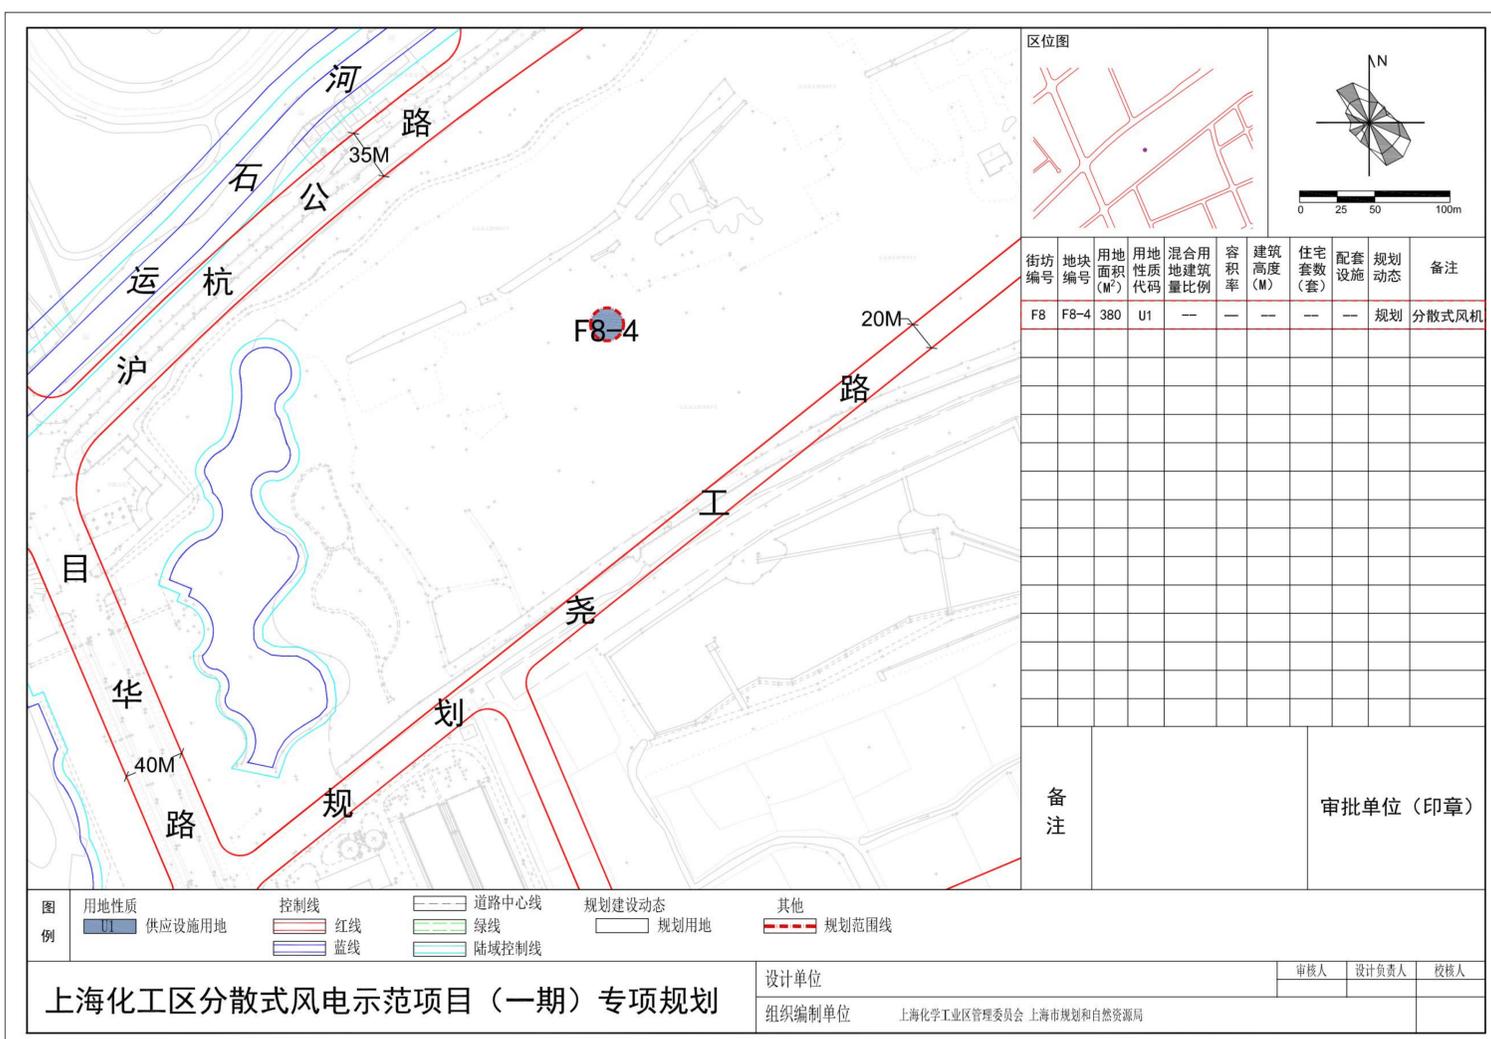

东片区风机选址图则